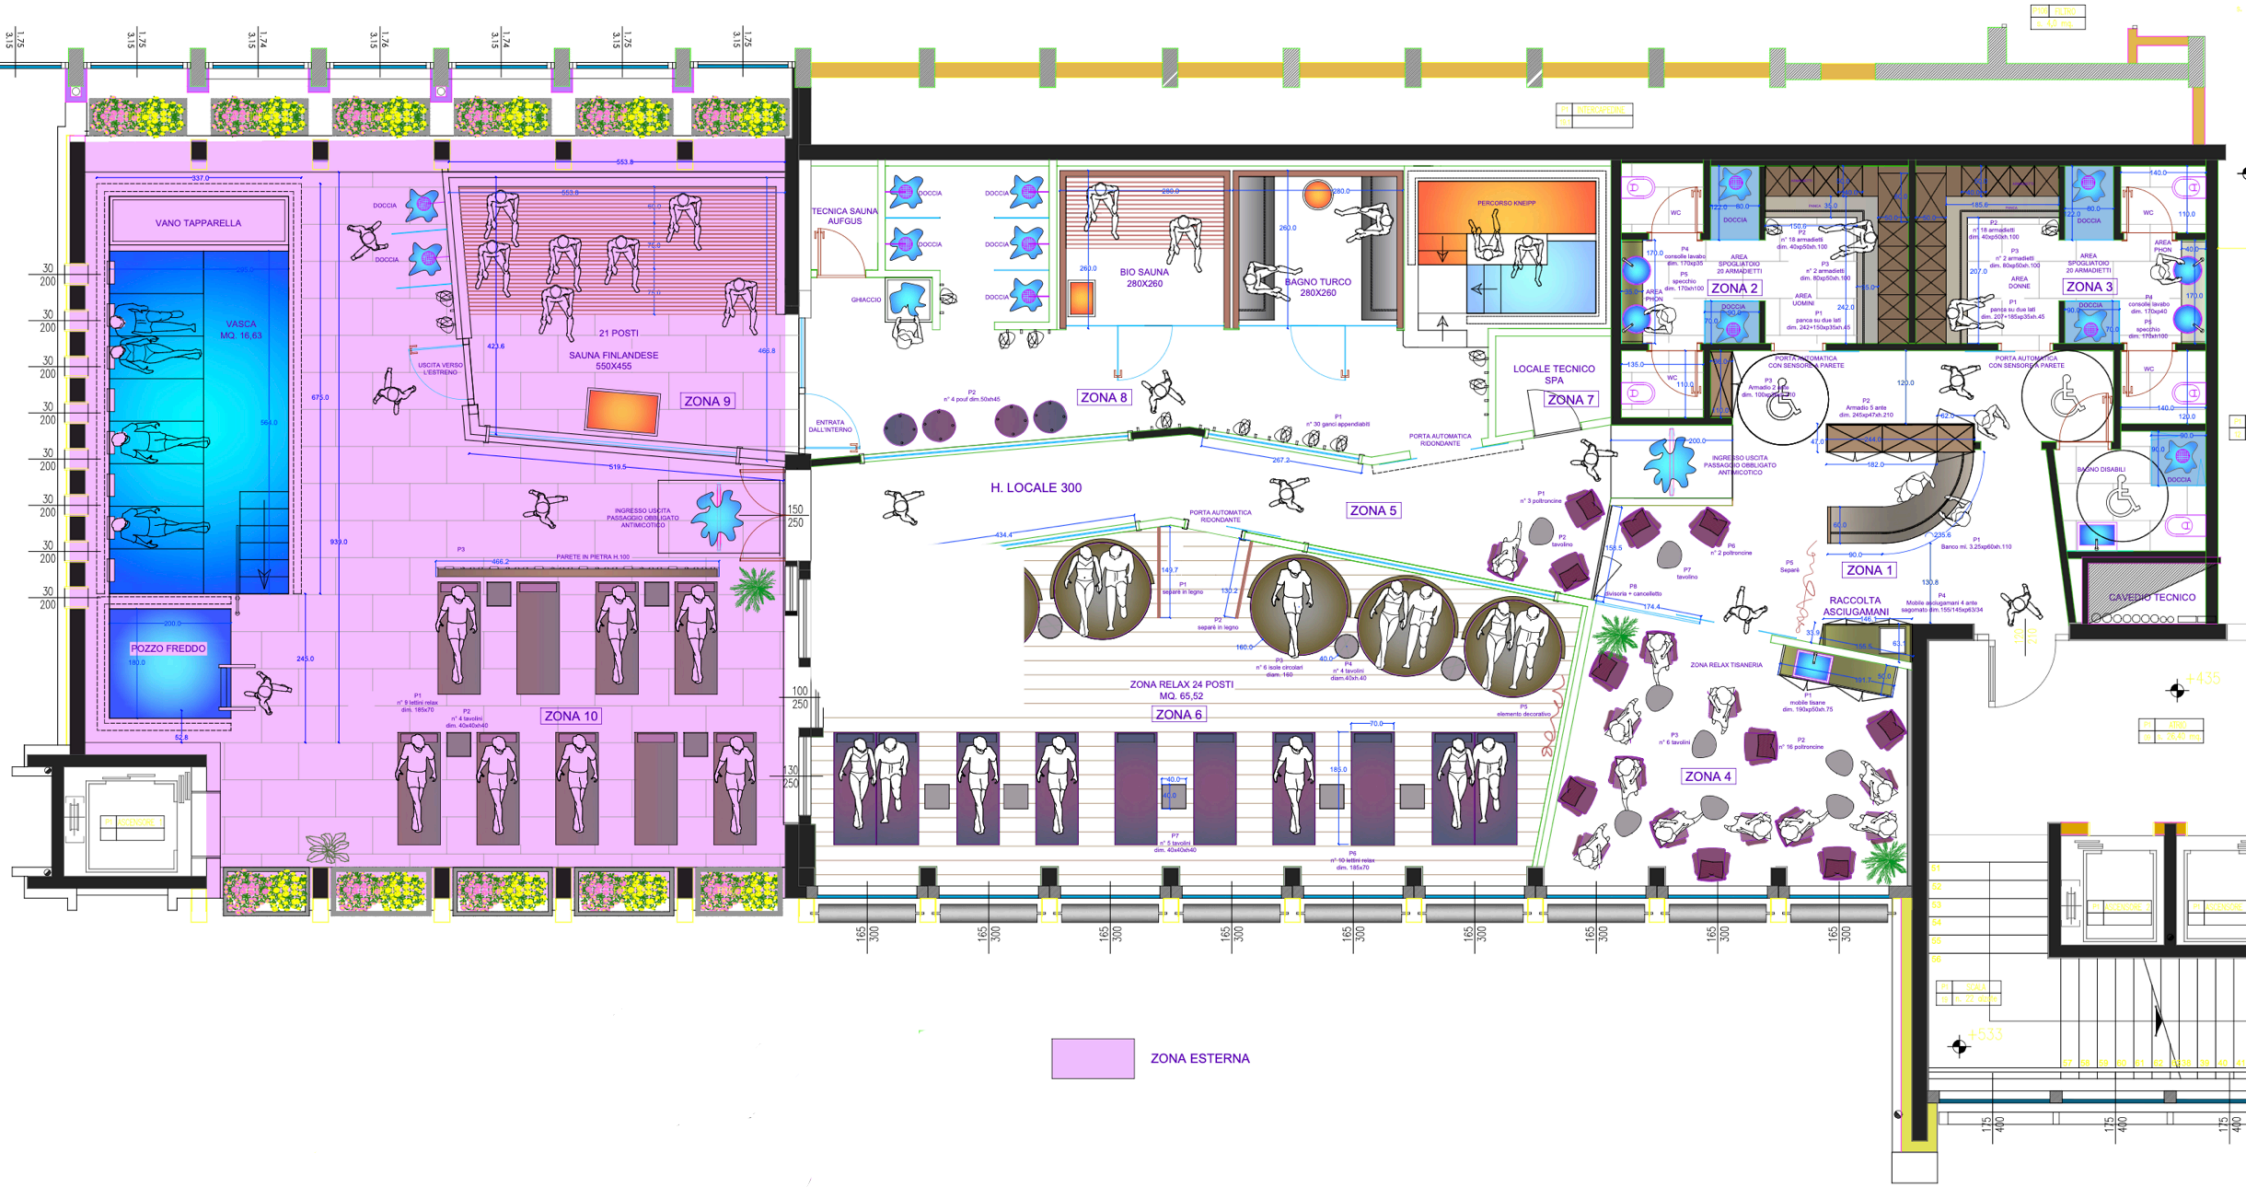

VANO TAPPARELLA
VASCA
MQ. 16,63
POZZO FREDDO
DOCCIA
21 POSTI
SAUNA FINLANDESE
550X455
USCITA VERSO L'ESTERNO
ZONA 9
ZONA 10
INGRESSO USCITA PASSAGGIO OBBLIGATO ANTIMICOTICO
PARETE IN PIETRA H.100
TECNICA SAUNA AUFGUS
GHIACCIO
BIO SAUNA
280X260
BAGNO TURCO
280X260
PERCORSO KNEIPP
ZONA 8
ENTRATA DALL'INTERNO
PORTA AUTOMATICA RICONDANTE
LOCALE TECNICO SPA
ZONA 7
H. LOCALE 300
ZONA 5
ZONA RELAX 24 POSTI
MQ. 65,52
ZONA 6
ZONA 2
ZONA 3
AREA SPOGLIATOIO 20 ARMADIETTI
AREA UOMINI
AREA DONNE
AREA PHON
WC
DOCCIA
BAGNO DISABILI
ZONA 1
RACCOLTA ASCIUGAMANI
ZONA RELAX TISANERIA
ZONA 4
CAVEDIO TECNICO
ZONA ESTERNA